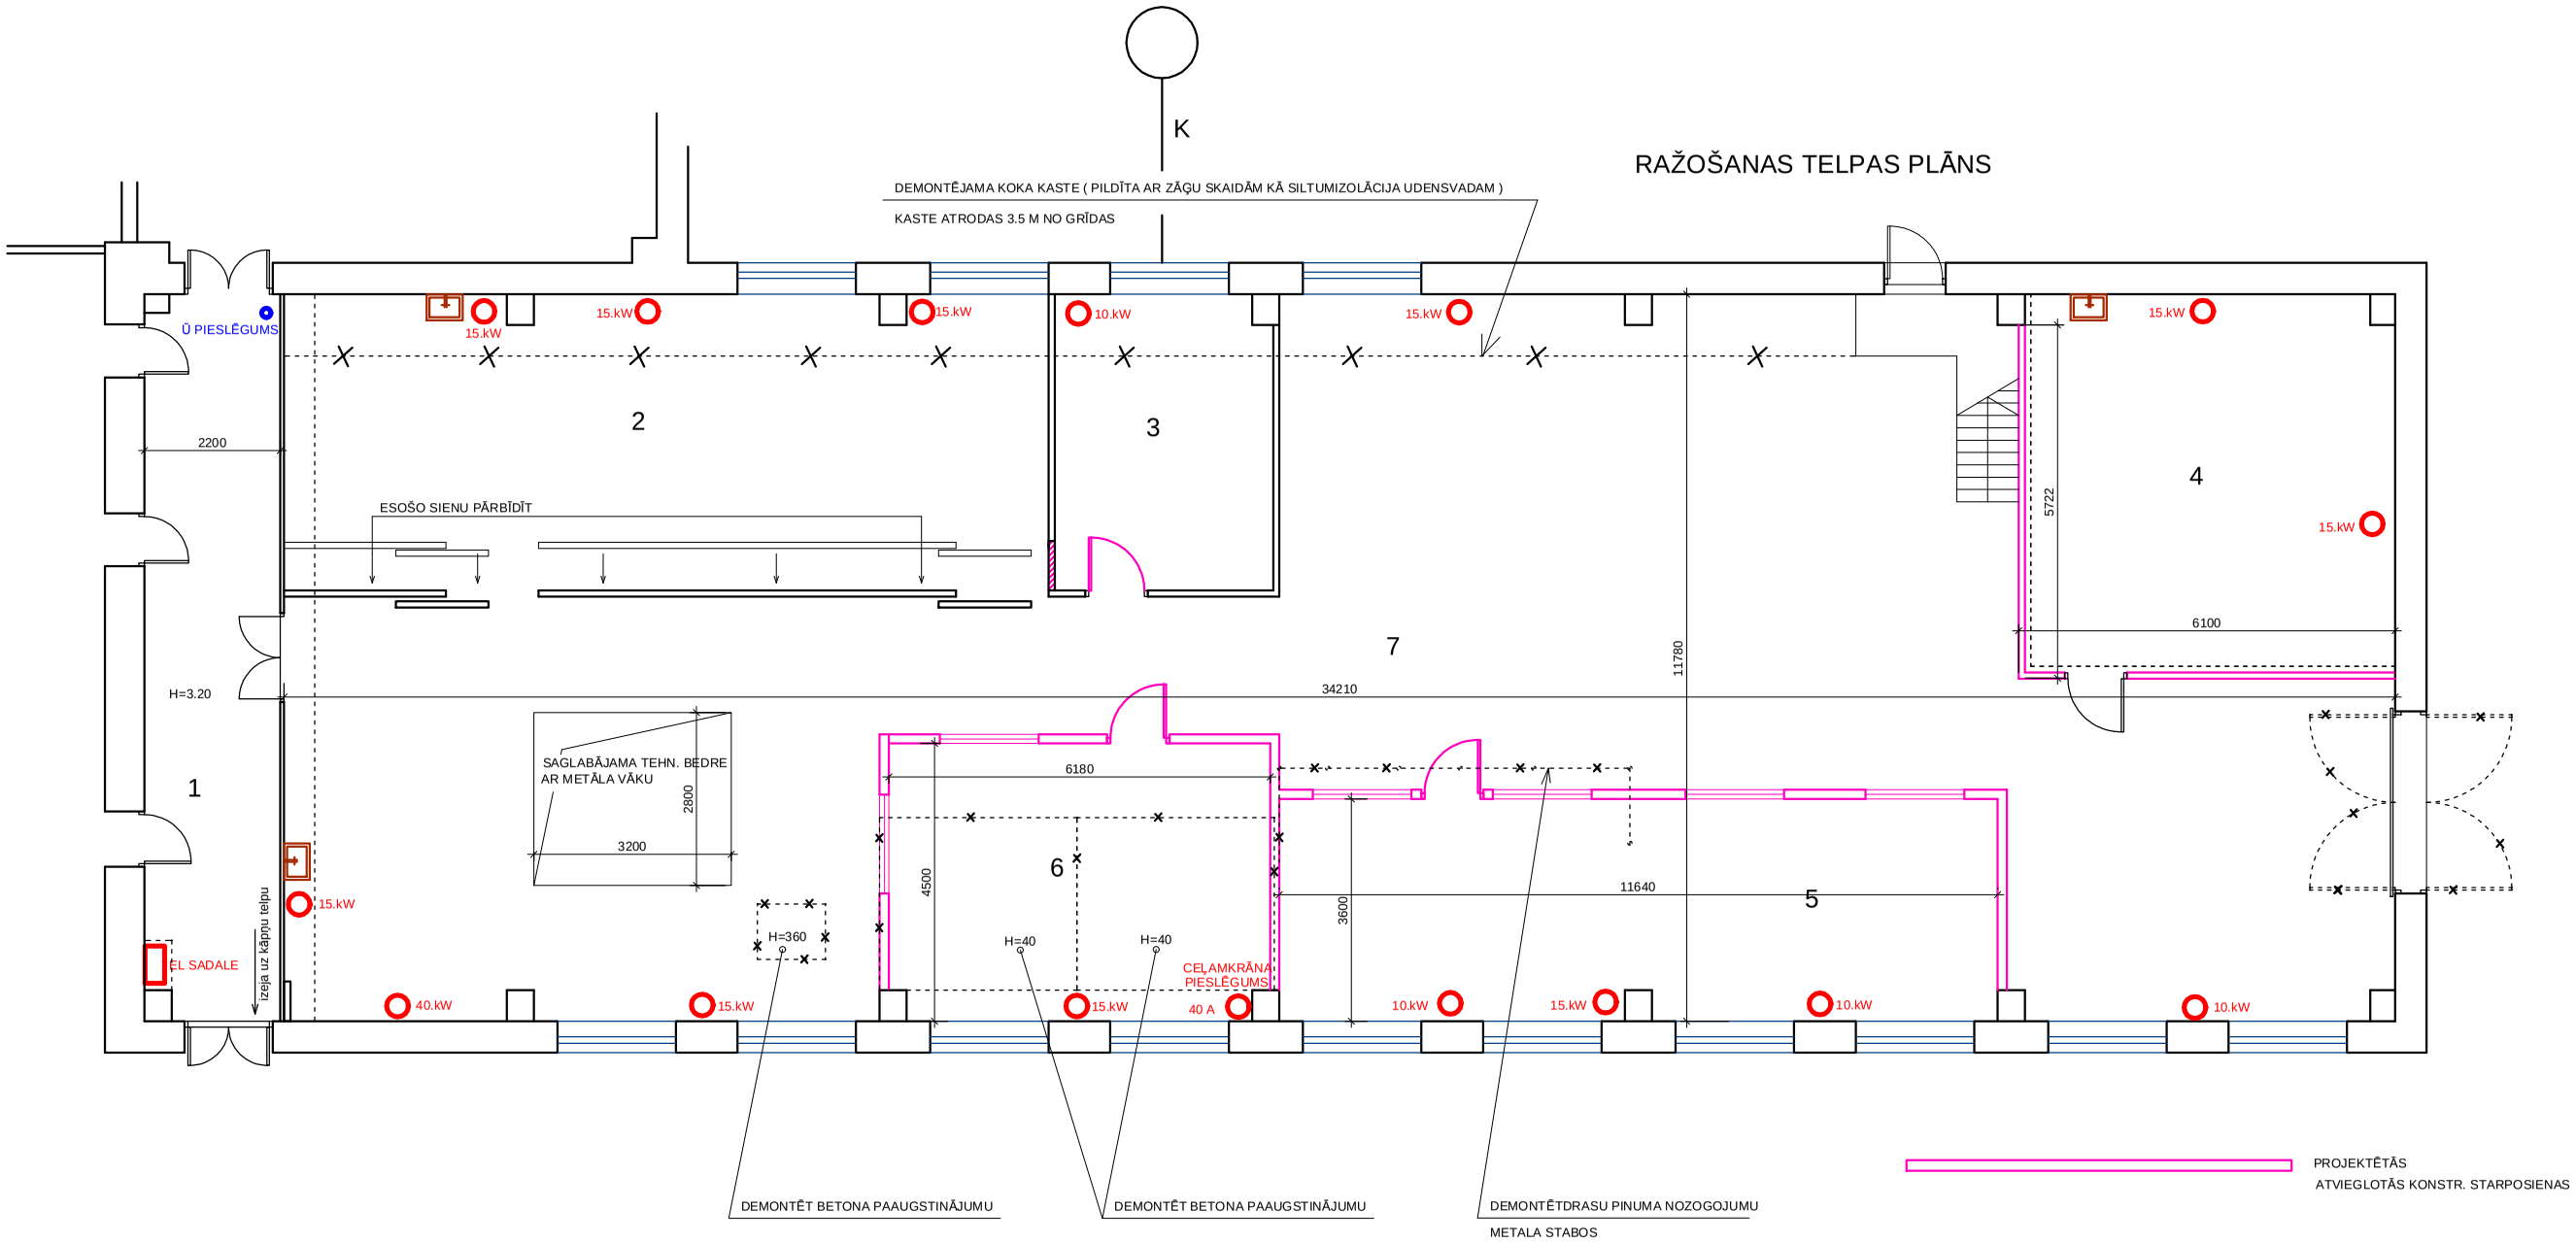RAŽOŠANAS TELPAS PLĀNS